

ТЕКСТУАЛНИ ОПИС

Осмишљавање ентеријера стана започето је са претпоставкама о могућим купцима, о породици која би се у стан уселила. Мисао о навикама и начину живота потенцијалних власника стана у савременом свету, неминовно је утицао и на читав даљи процес рада, дефинишући организацију простора, материјализацију, колорит, одабир намештаја и детаље. Такође, водећи рачуна о буџету који би био потребан за реализацију, тежња је била усмерена ка уравнотеженом приступу, остављајући могућност за многе измене и корекције без битне разлике у дизајну и општем доживљају простора.

Примењен принцип отвореног простора на доњој етажи је ради функционалности на суптилан начин нарушен стварањем микроцелина – улазни део са гардеробером, кухиња и трпезарија, дневни боравак. Отворена је могућност скривања кухињских елемената како се не би реметио комфор приликом седења у дневном боравку. Избор модуларне софе, као и њено позиционирање у средиште отвара различите могућности и сценарије коришћења дневног боравка. Велики лустер правилног геометријског облика својим габаритом акцентује средиште стана и допуњује простор.

Приликом избора материјализације и опреме тежило се стварању контраста топлог и хладног (дрво и метал), светлог и тамног. Доминантни природни материјали „сукобљени“ су са металним облогама, тежећи стварању равнотеже и хармоније. Најизразитији пример тога остварен је у купатилу на горњој етажи постављањем светлећег панела са огледалом (ЛЕД расвета иза платна) насупрот плакара од МДФ фронтана у тамном фурниру.

Могућност преображавања просторија и много простора за складиштење ствари сматране су неопходношћу. Тако се на спрату простор за тренирање може претворити у додатан простор за социјализацију, а дечије собе својим габаритом и избором намештаја остављају могућности различитих промена без великих послова.

1.1

Основа доње етаже са изменама
у позицијама преградних зидова

P 1:50

KK16226




додат преградни зид (гипскартон)

1.2

Основа горње етаже са изменама
у позицијама преградних зидова

Р 1:50


KK16226

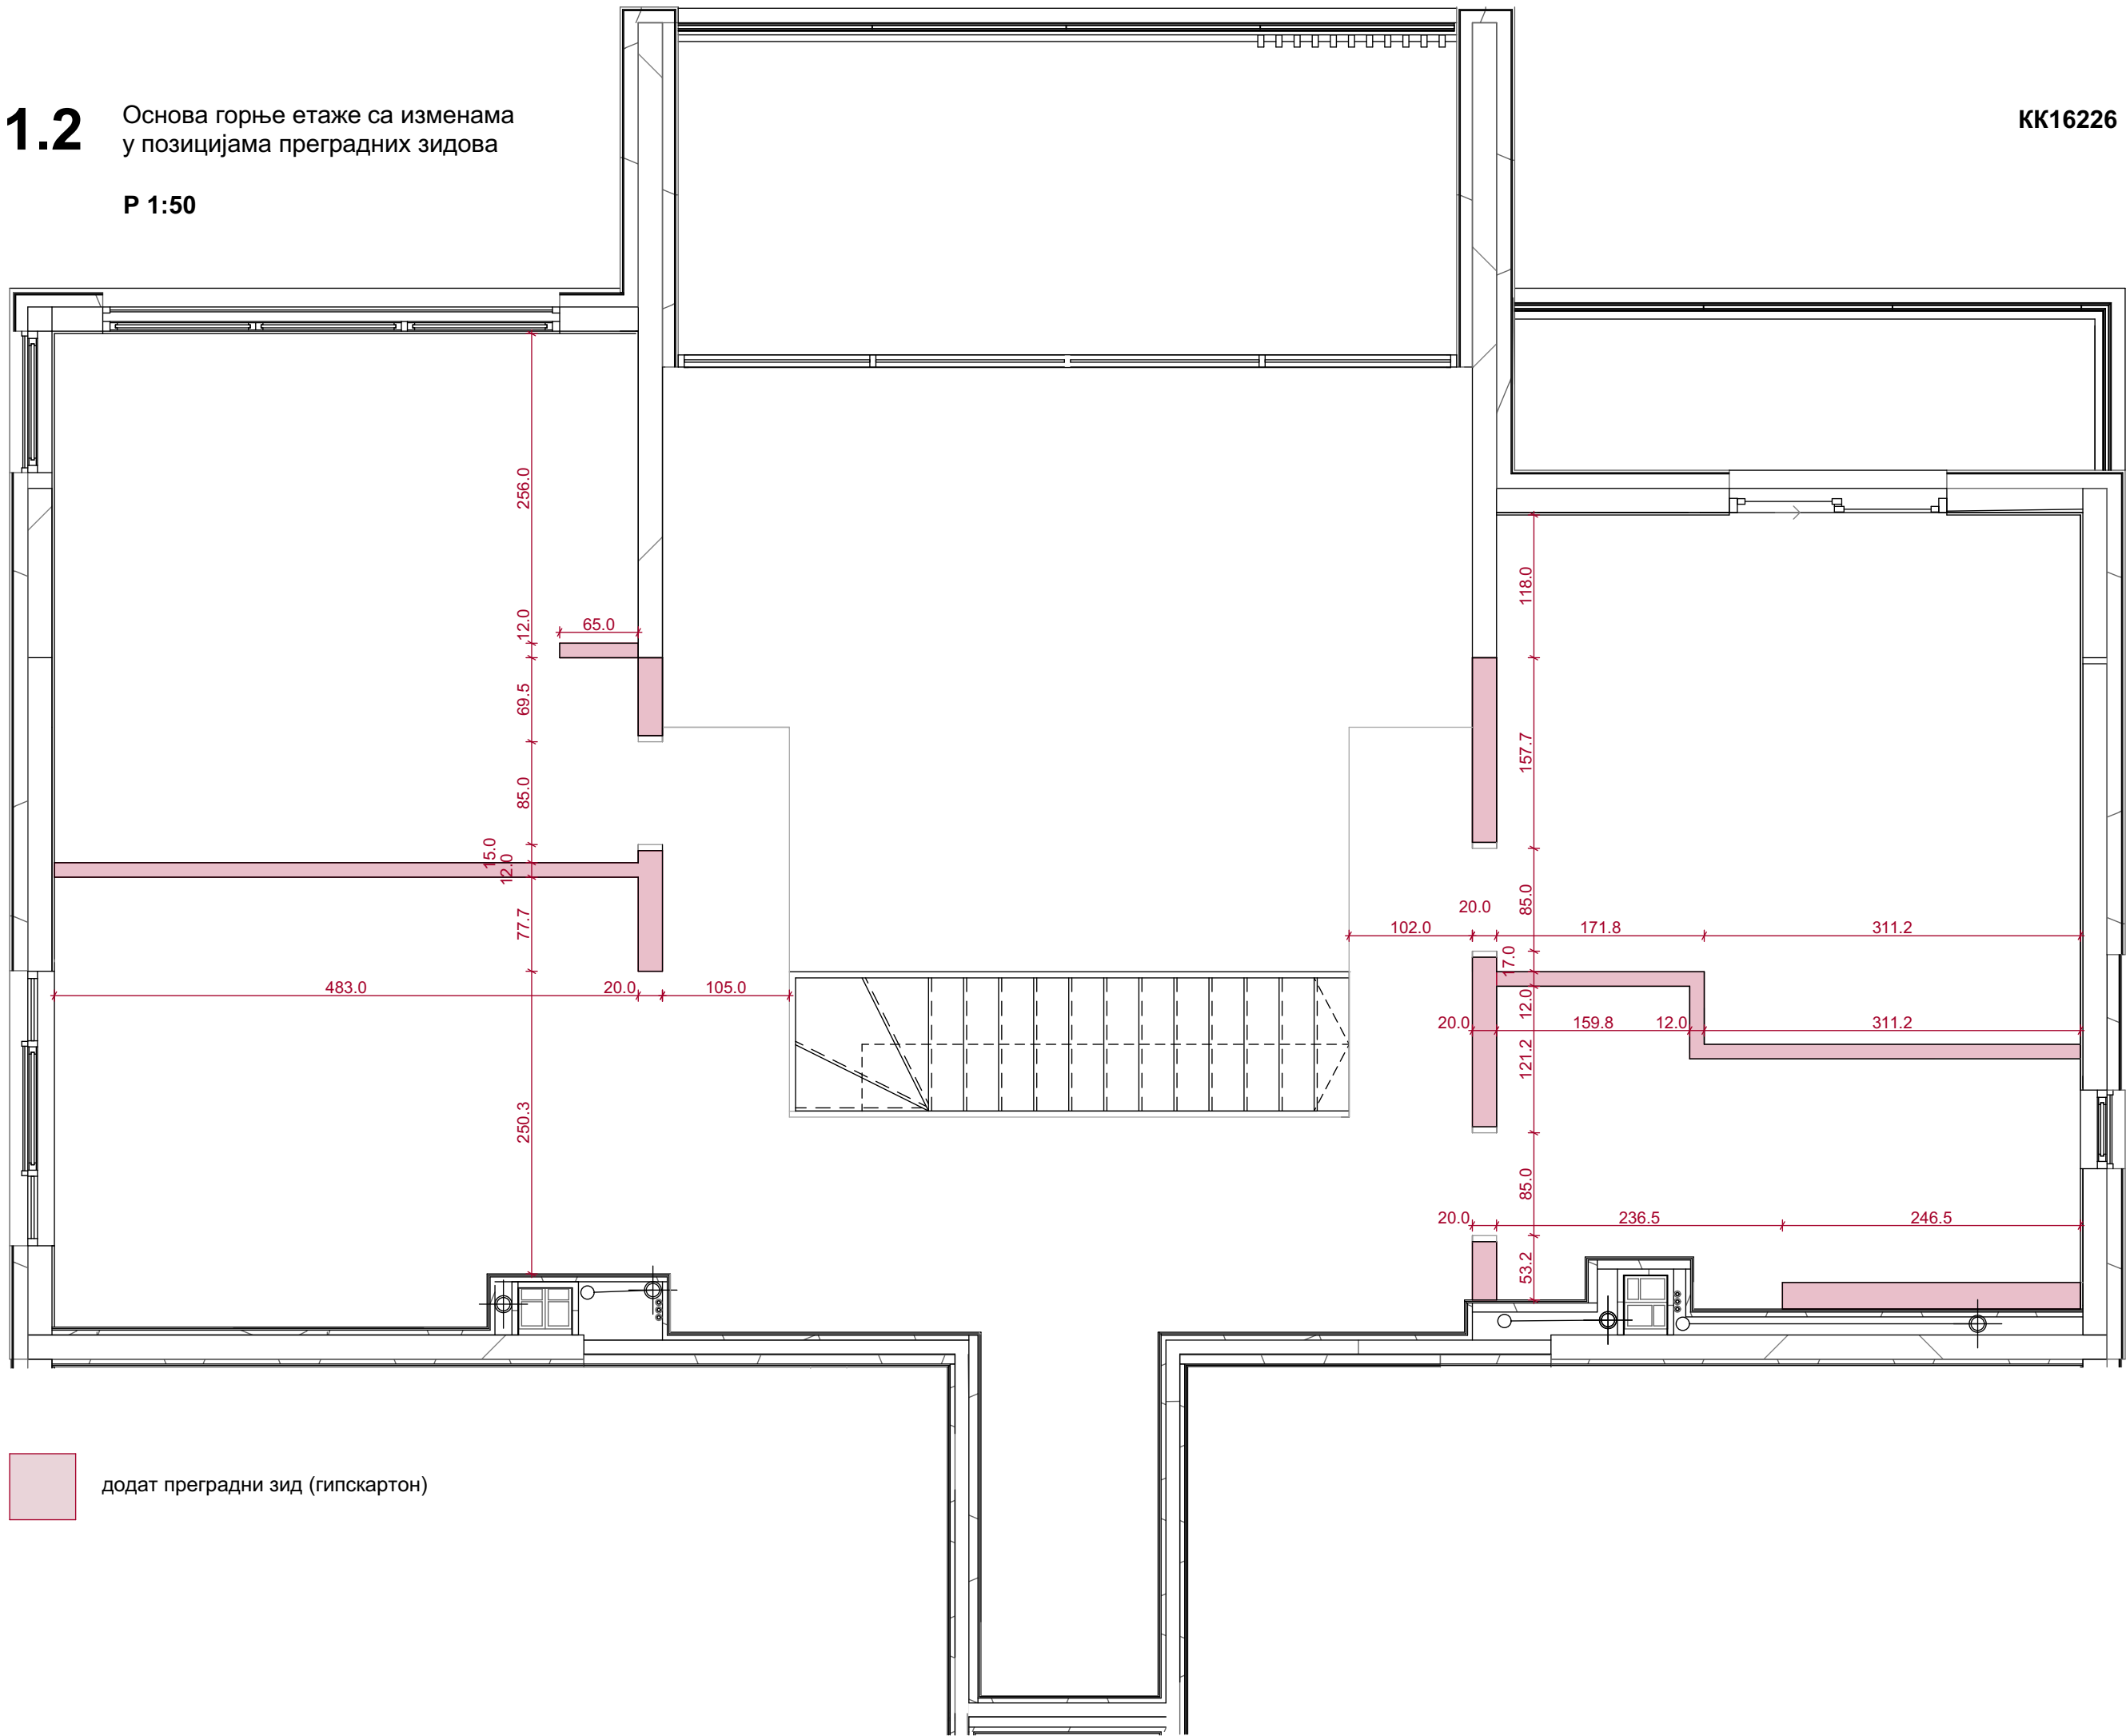

2.1 Основа доње етаже са распоредом намештаја и опреме

Р 1:50

KK16226

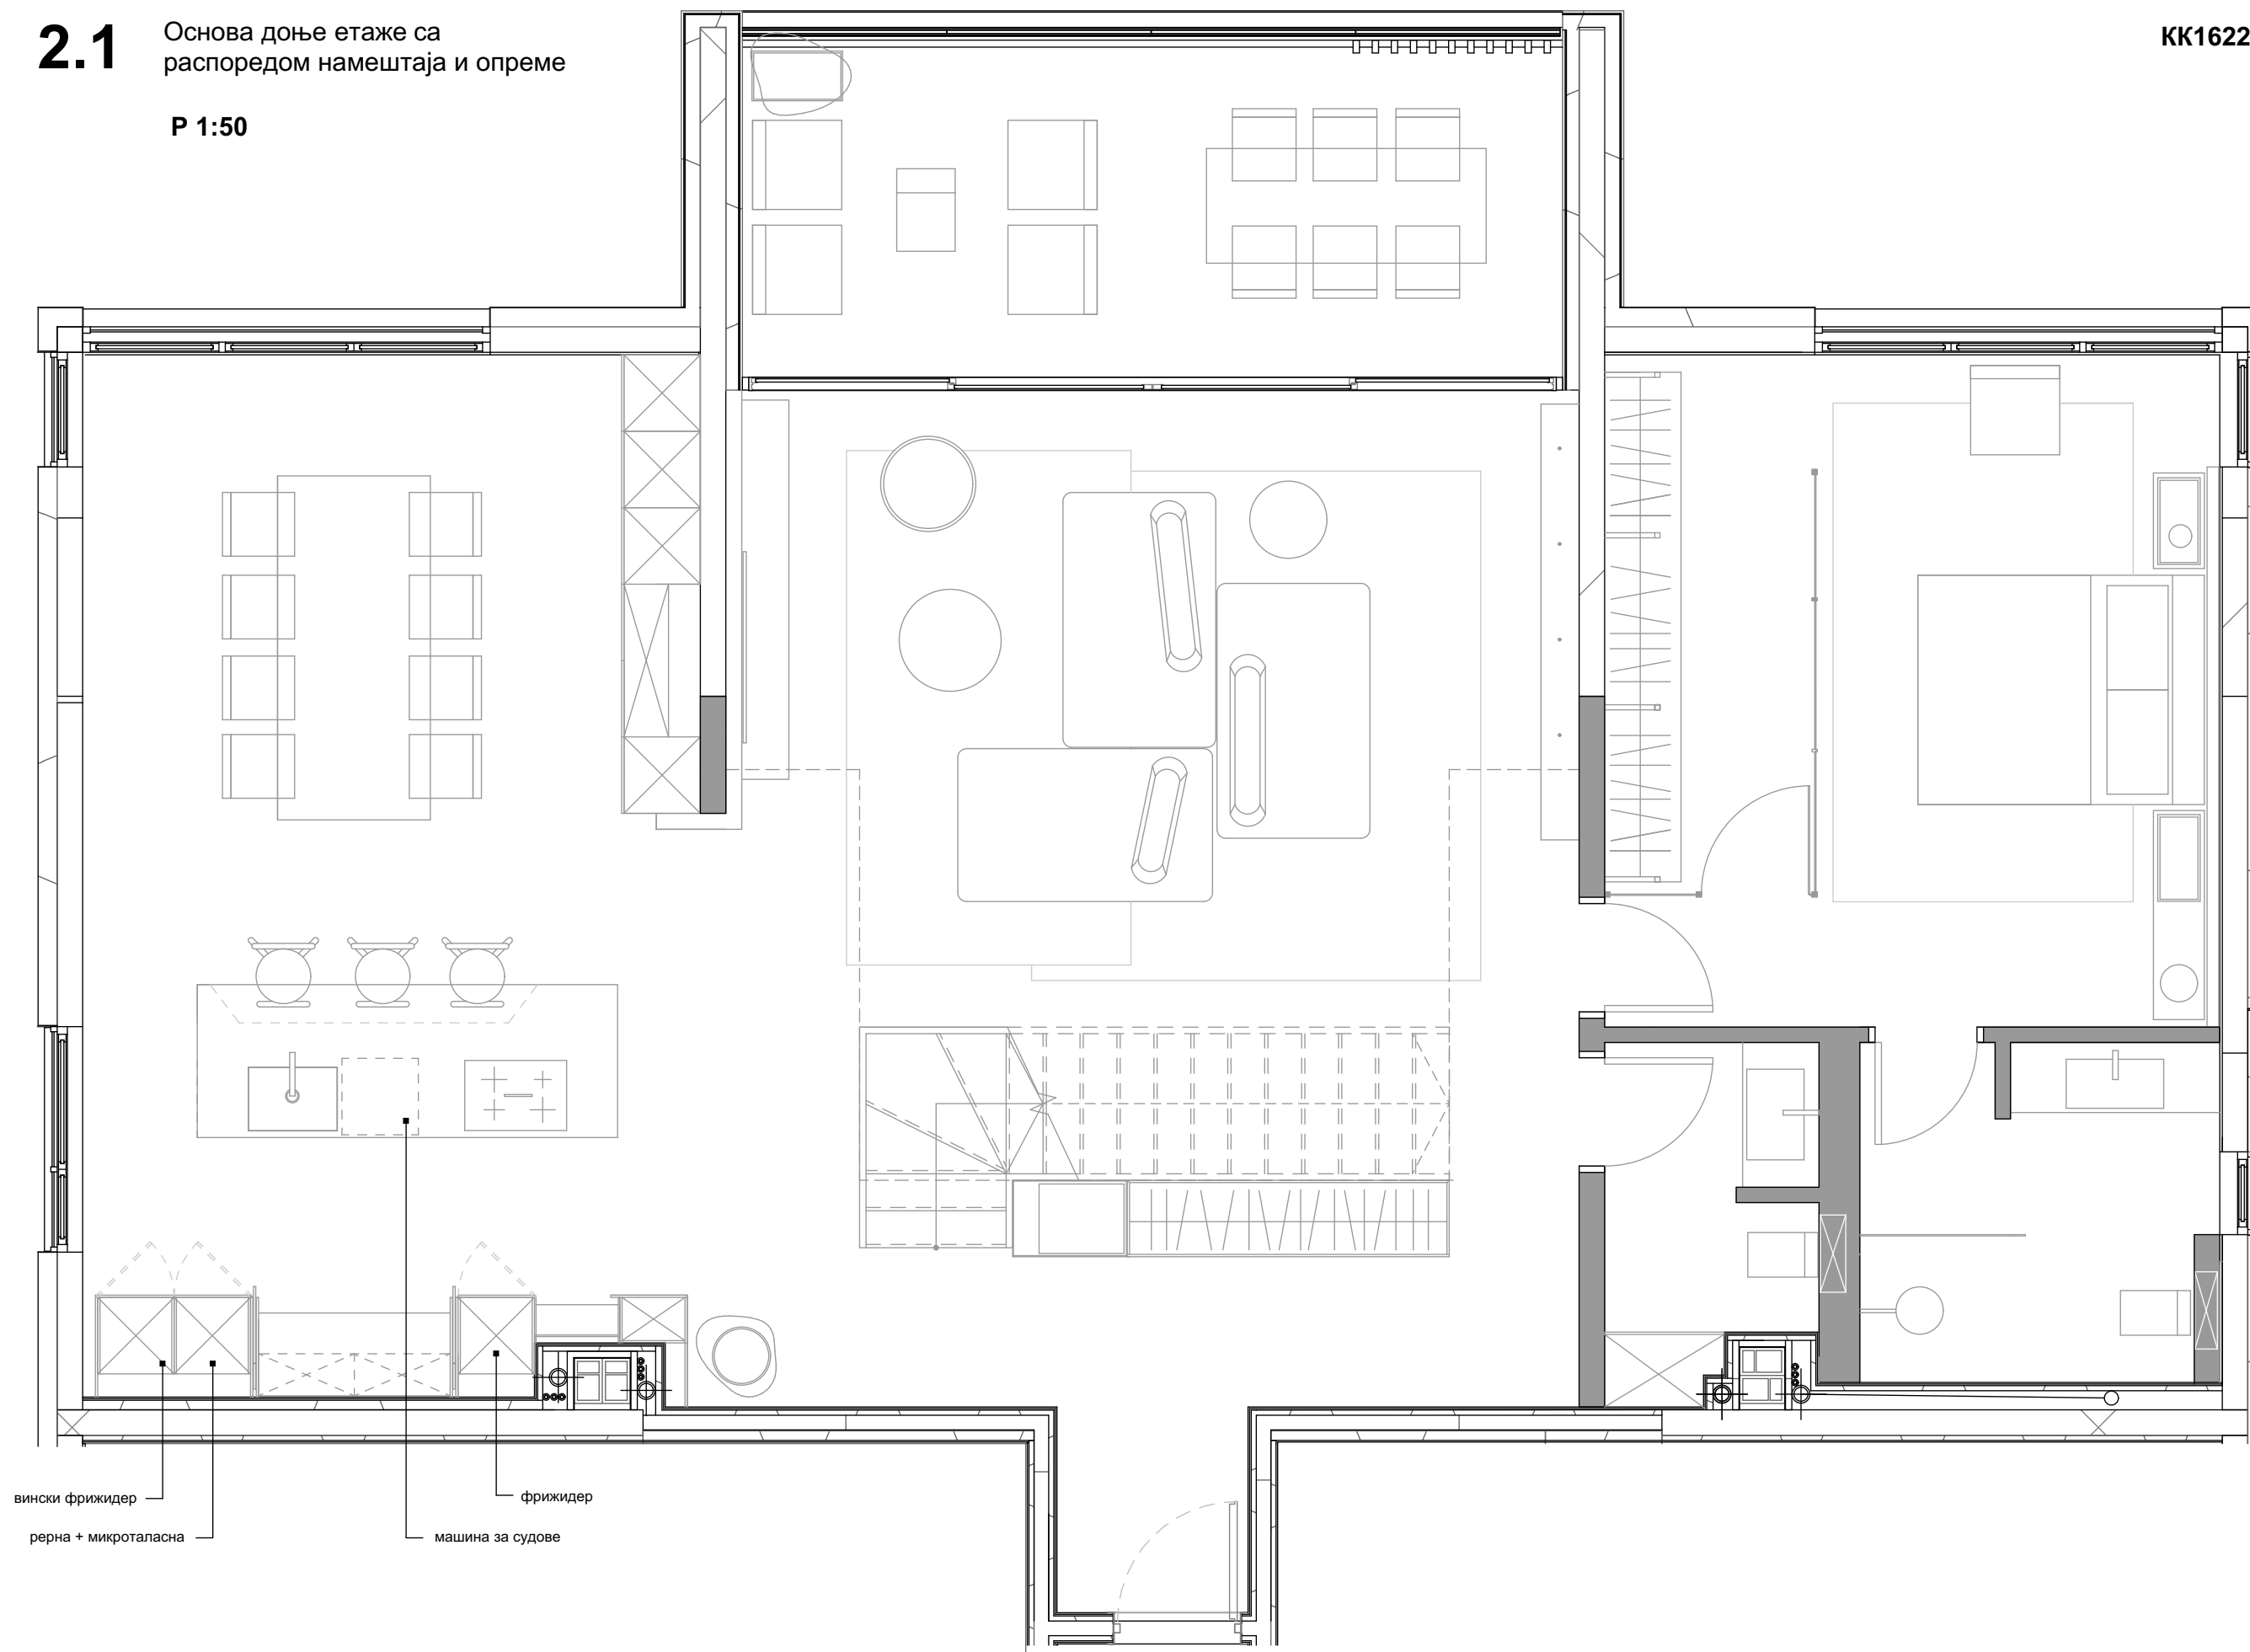


2.3

Основа горње етаже са
распоредом намештаја и опреме

Р 1:50


KK16226

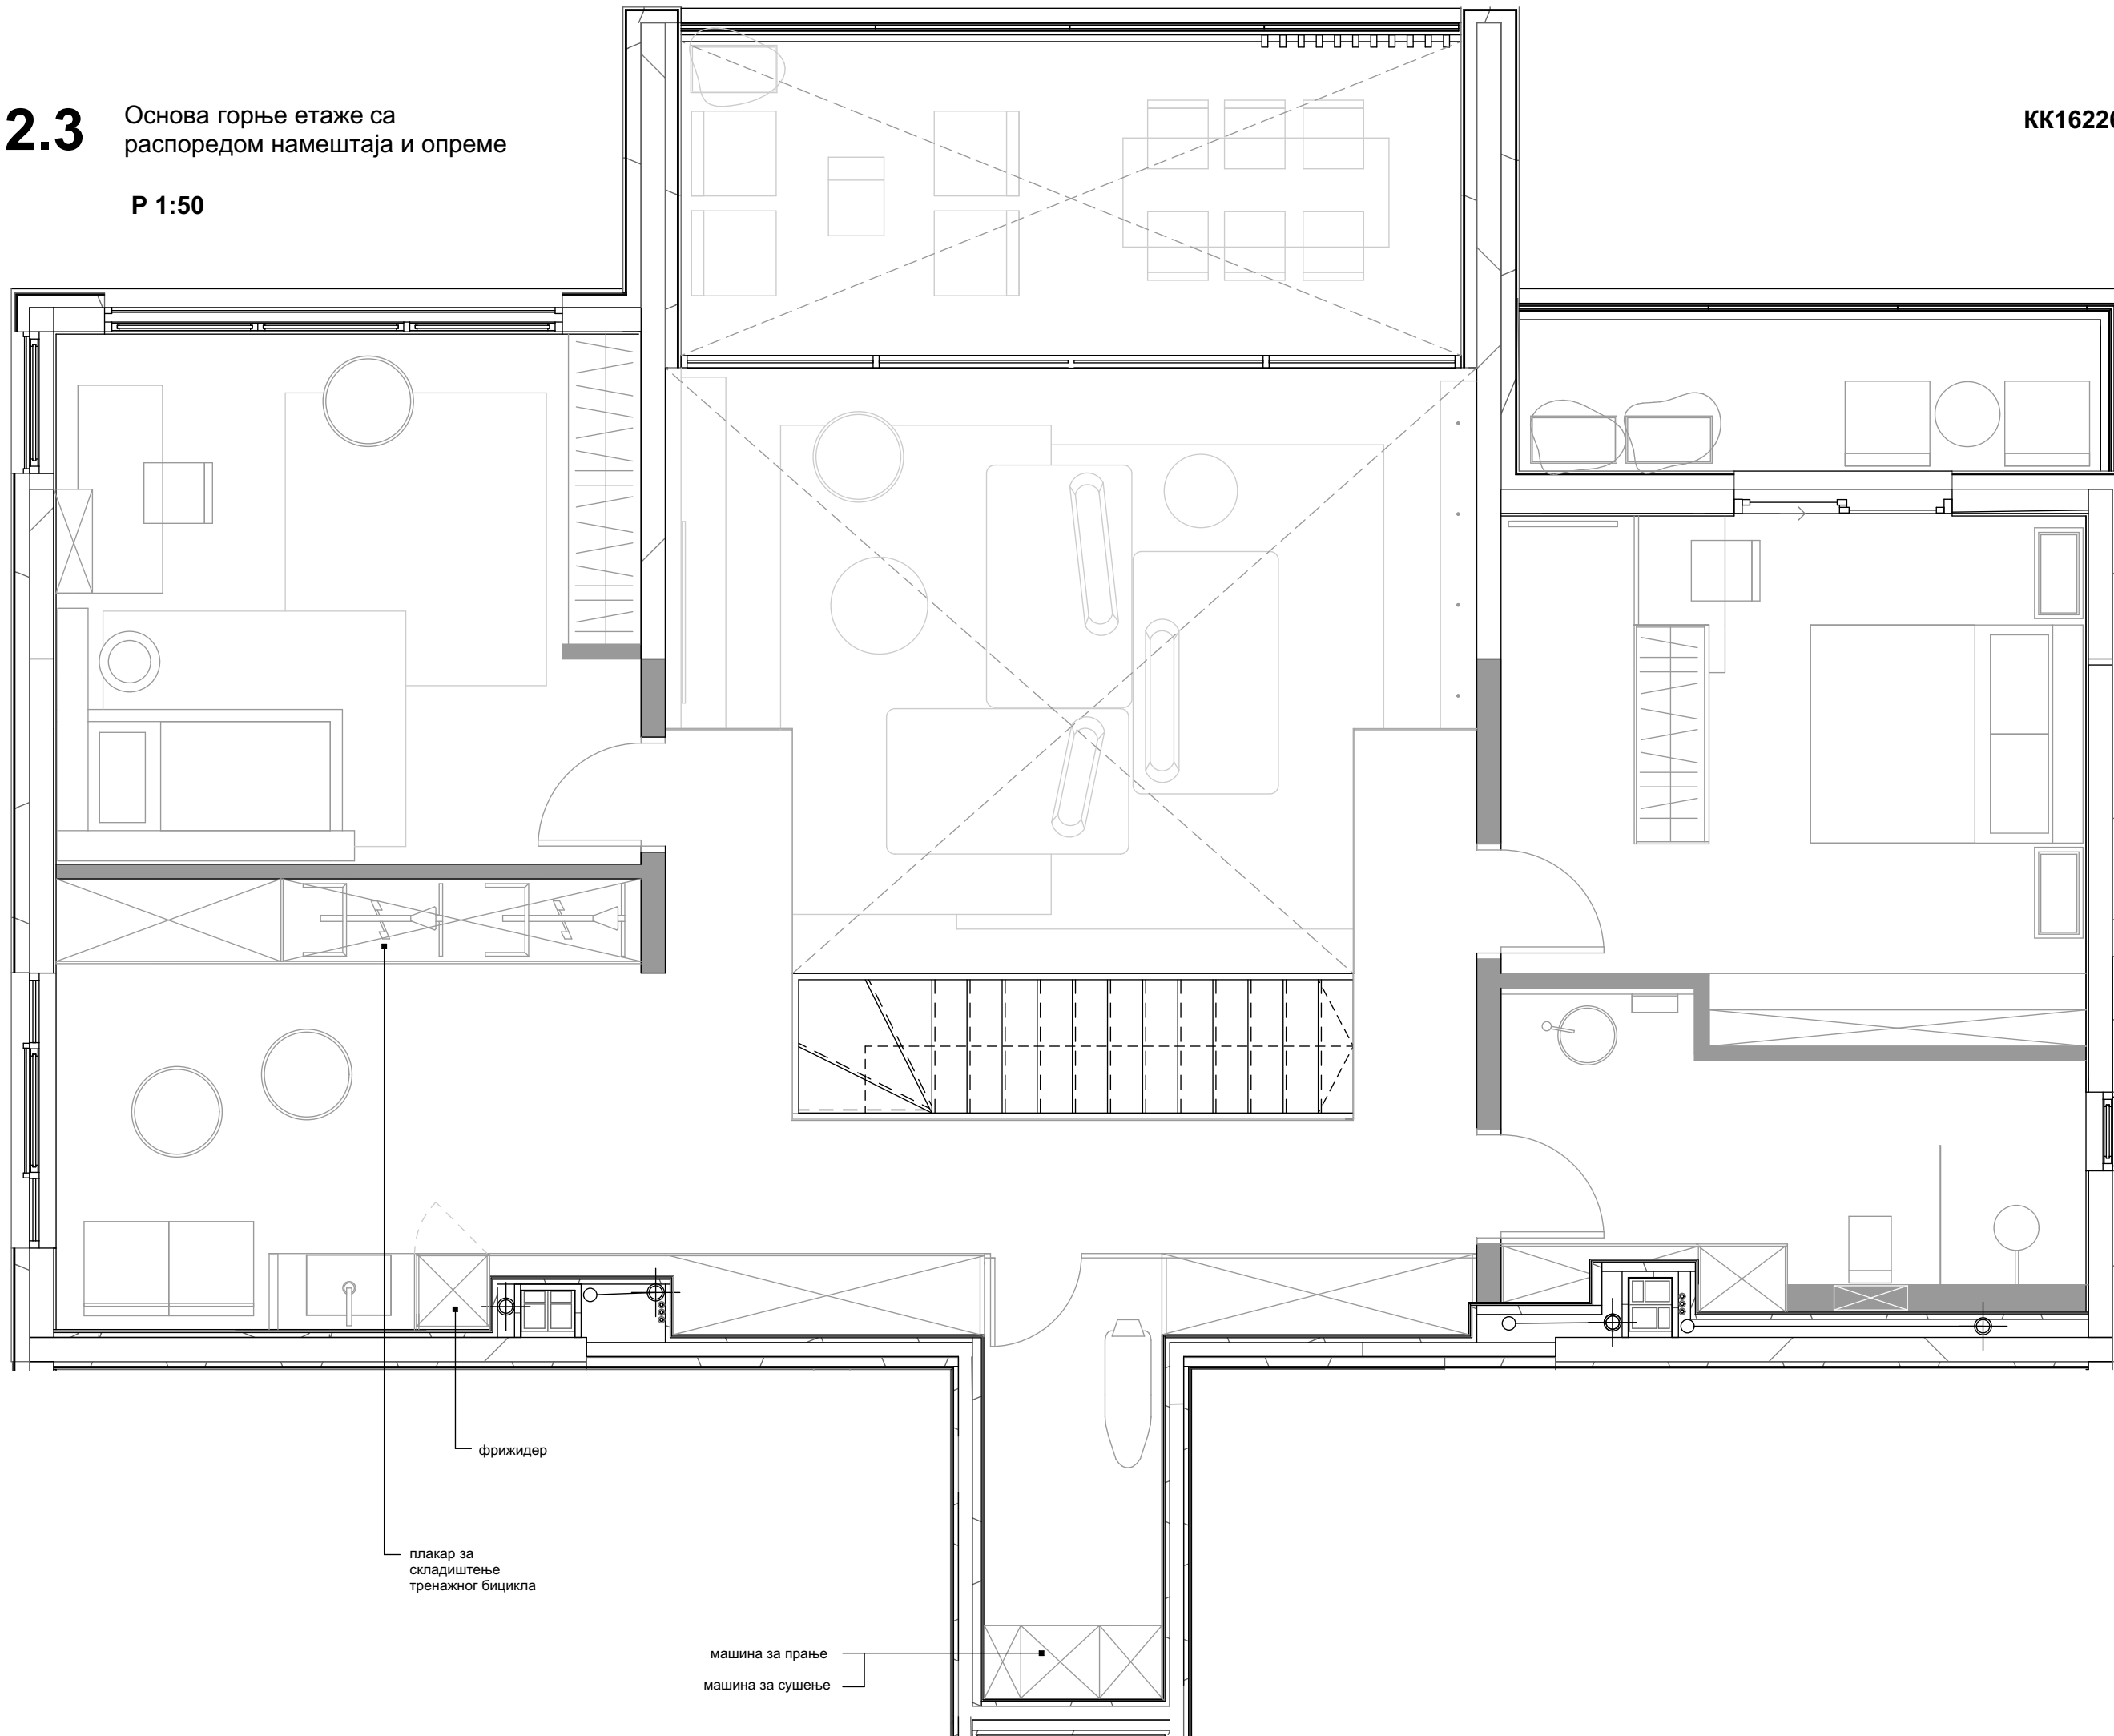


2.2 Основа доње етаже са распоредом намештаја и опреме

Р 1:50

KK16226

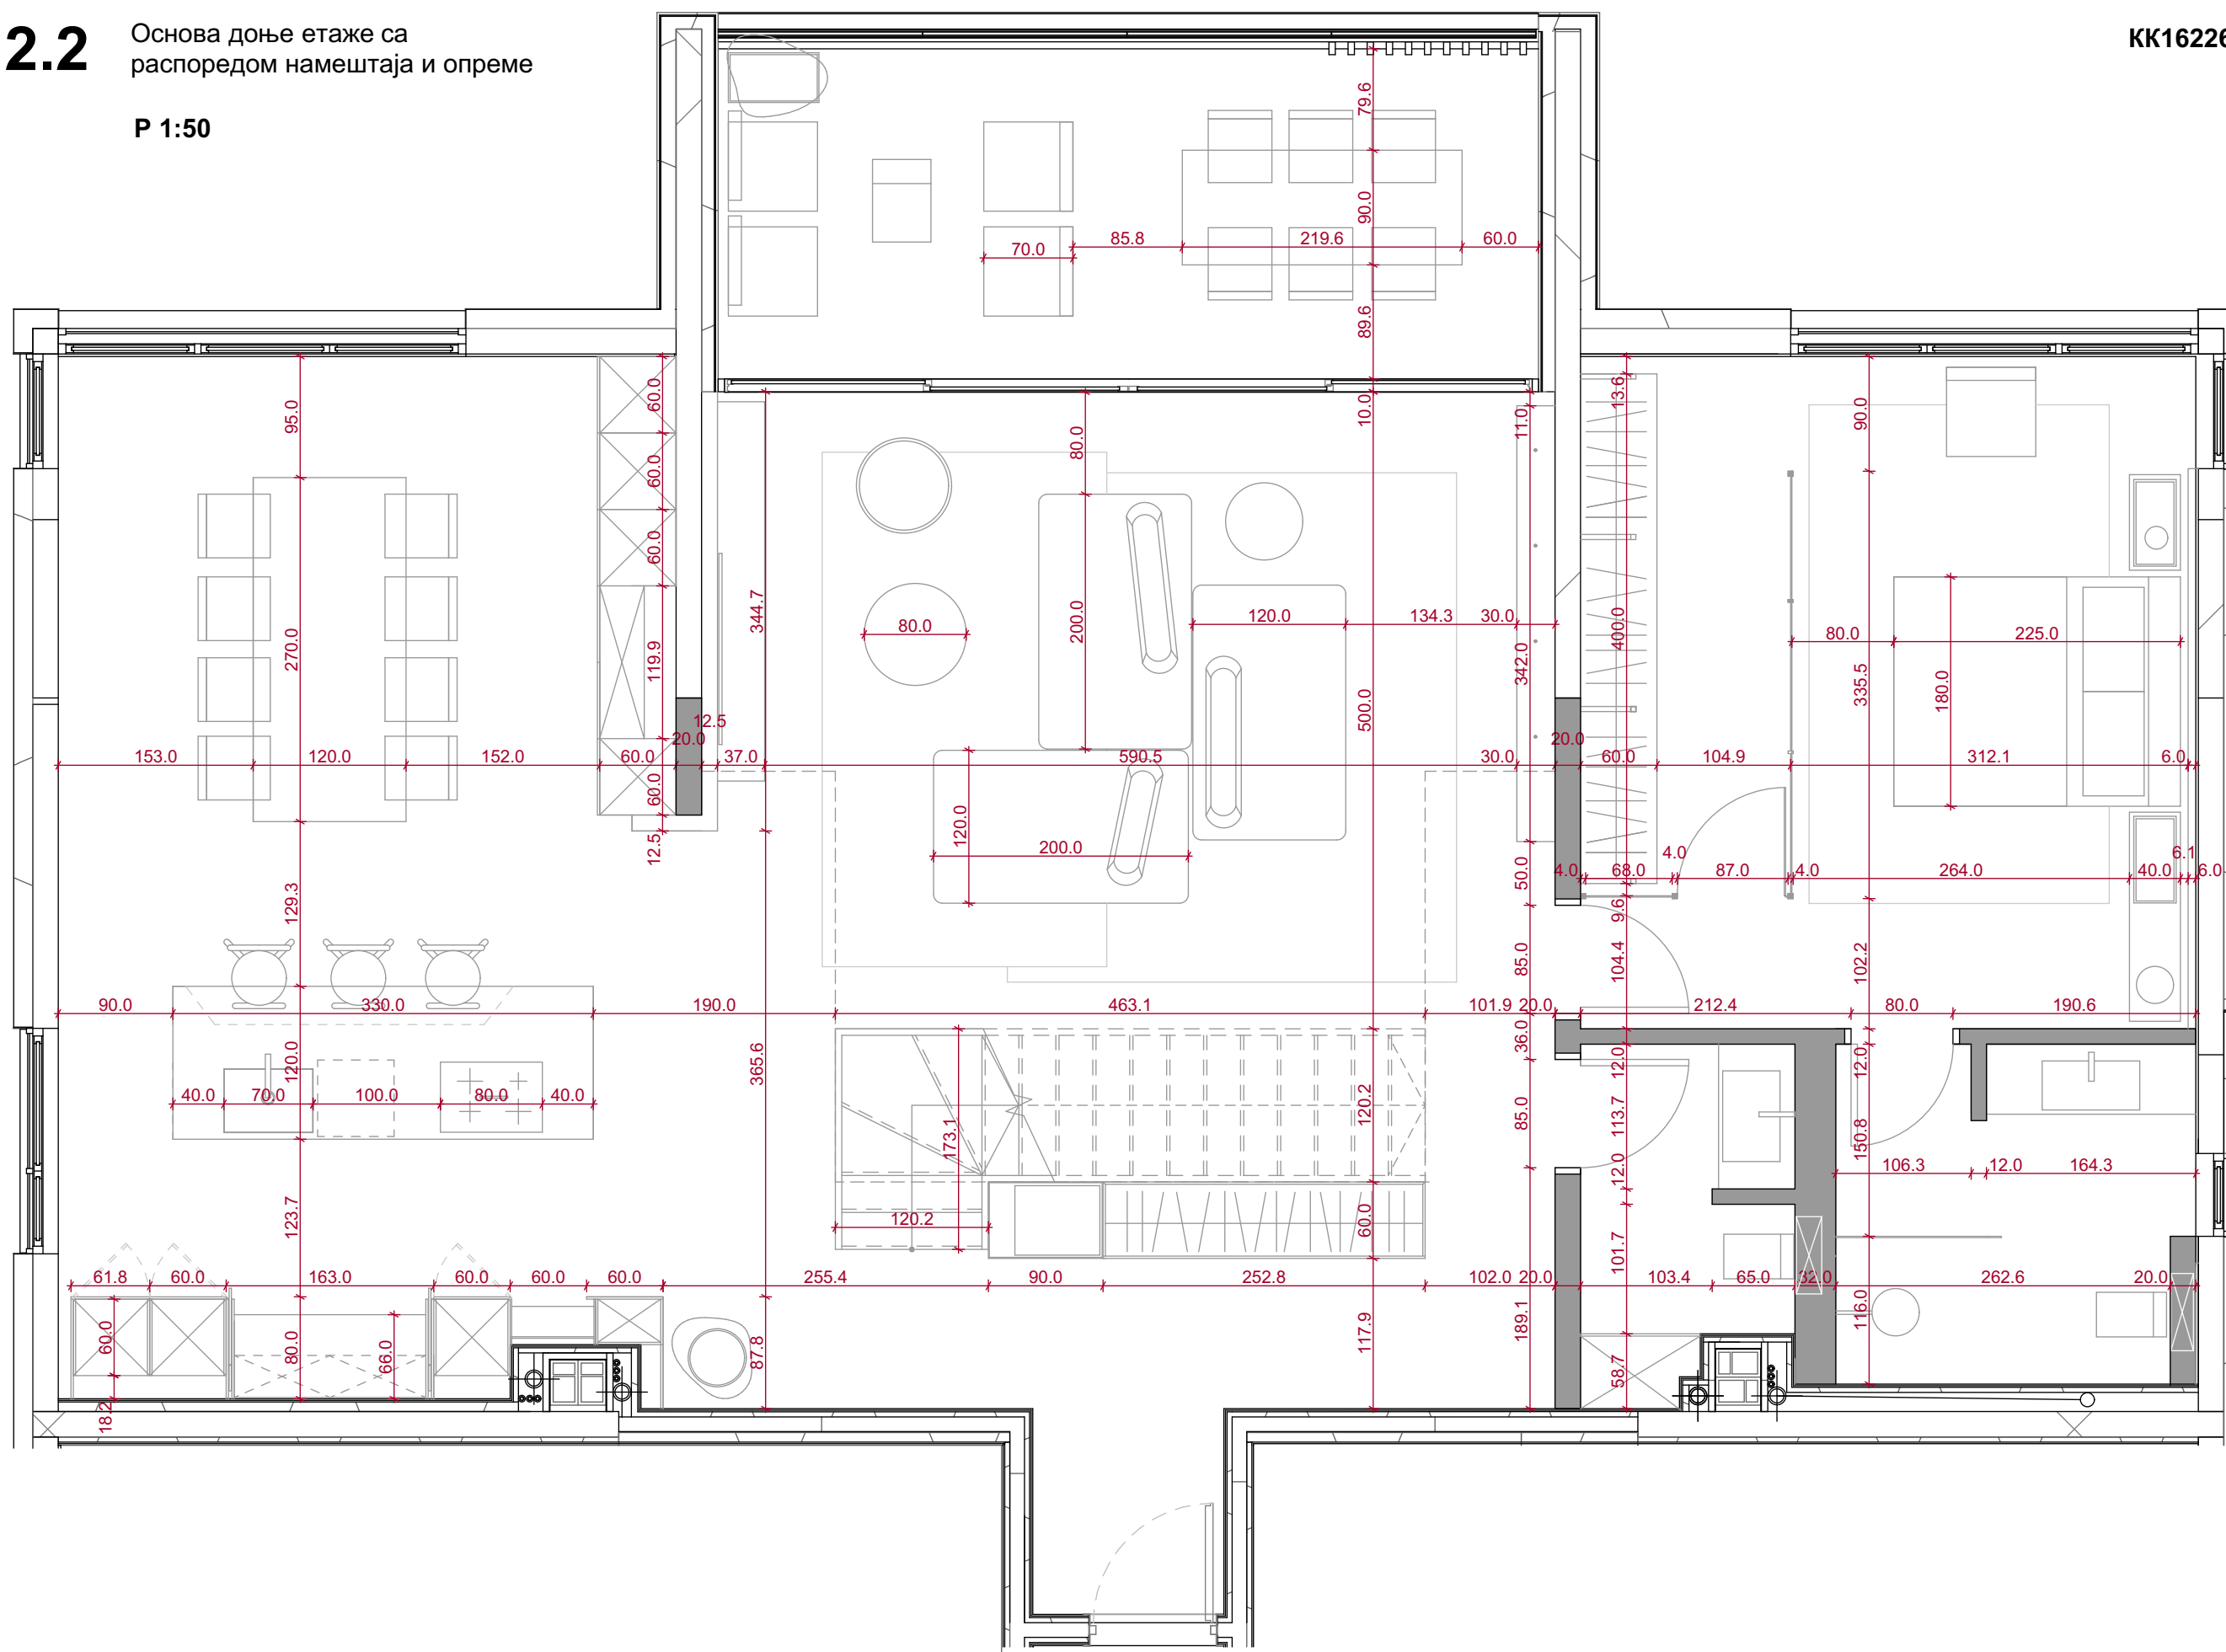

Основа горње етаже са
распоредом намештаја и опреме

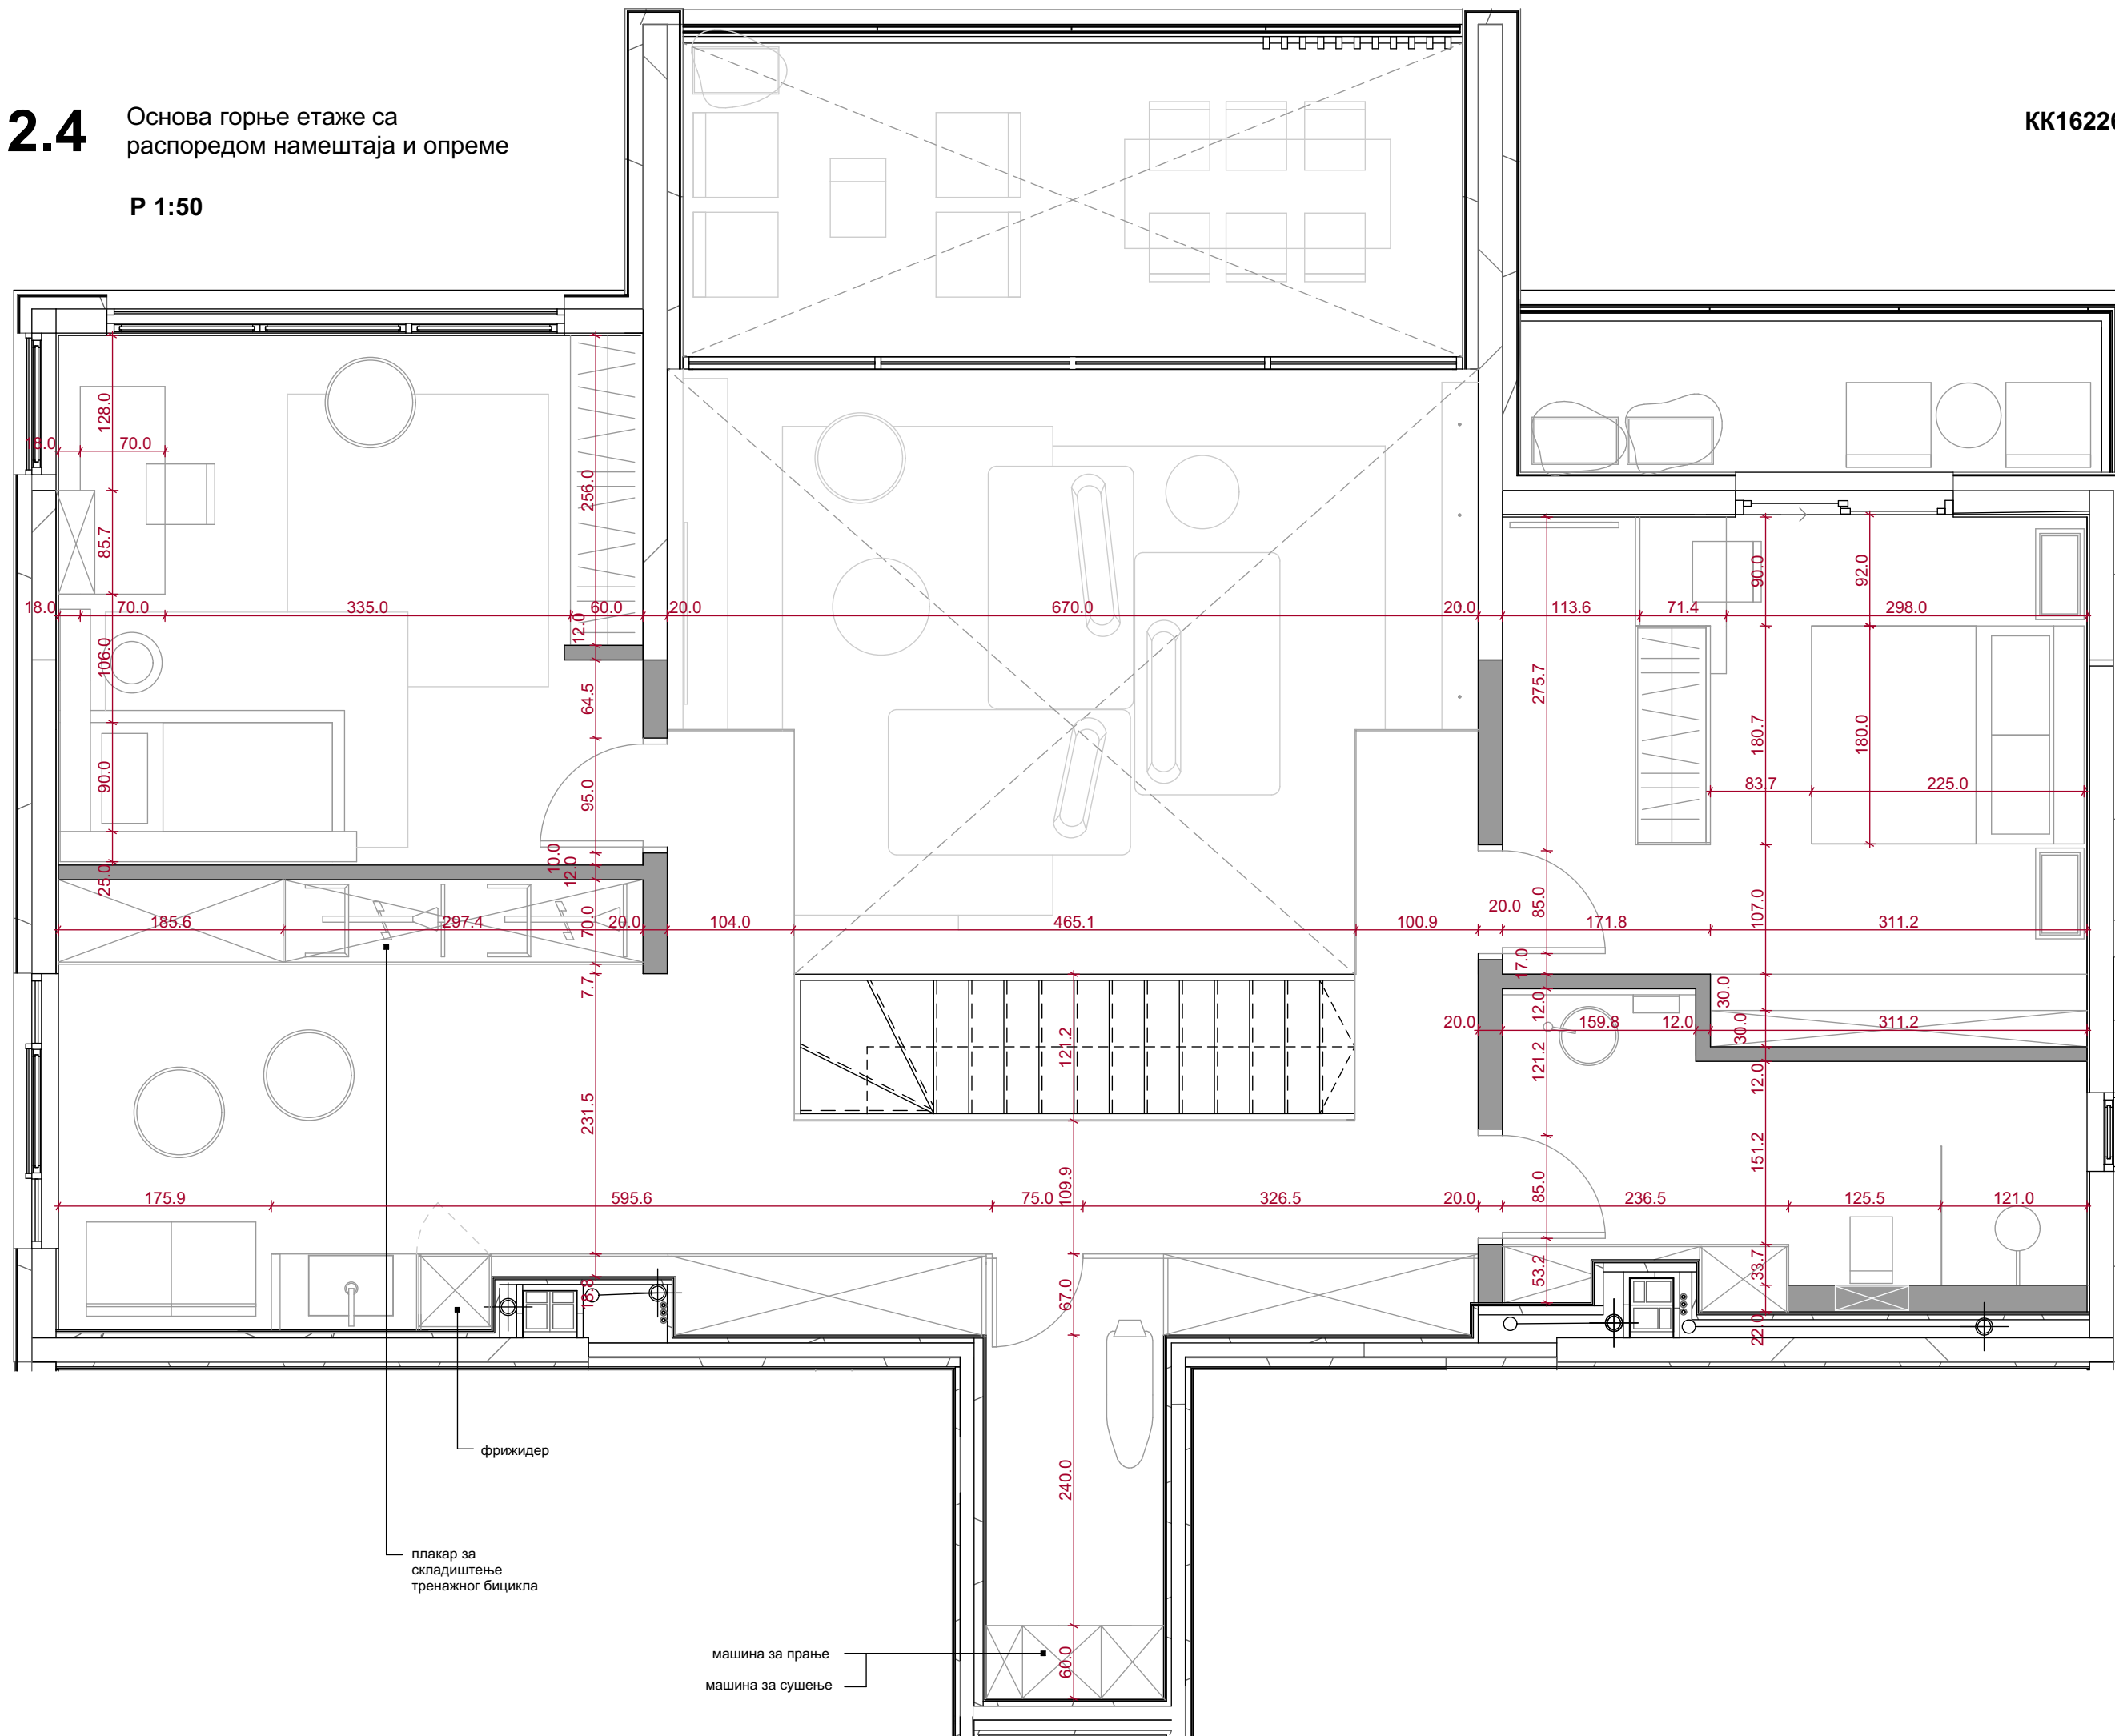
KK16226

3.1

Основа плафона доње етаже са
диспозицијом расвете

KK16226

P 1:50

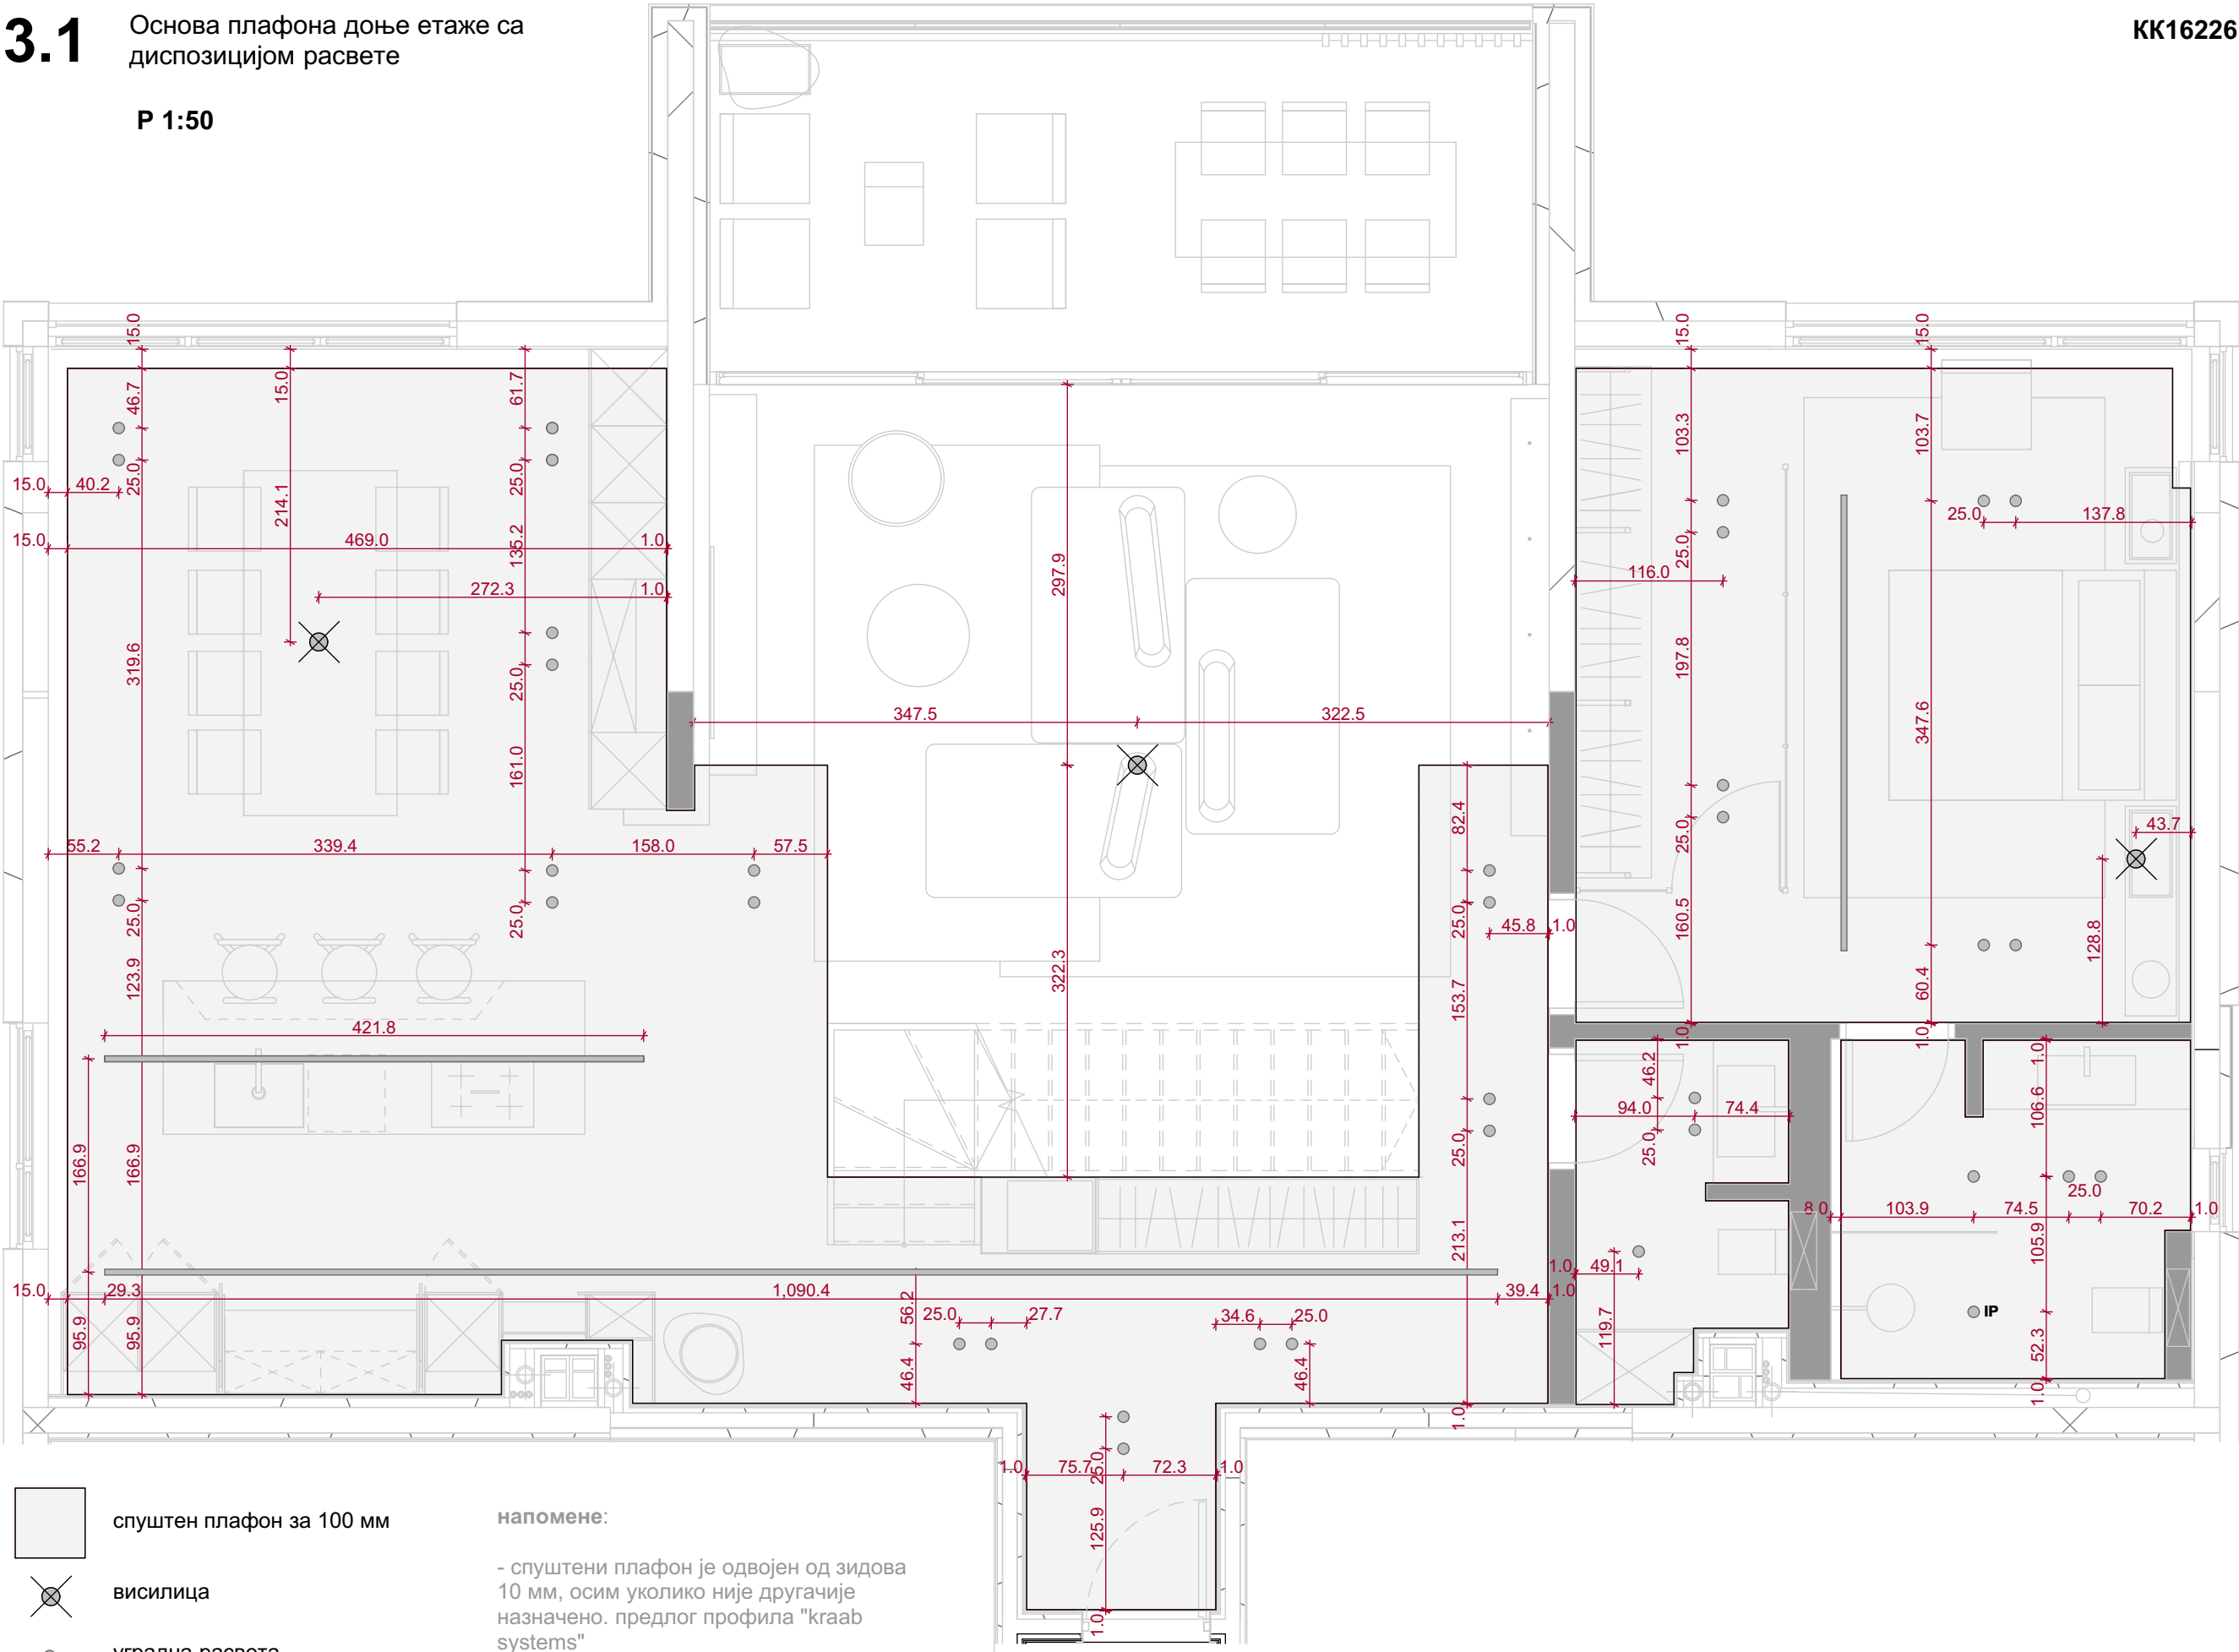

спуштен плафон за 100 мм

висилица

уградна расвета

уградна шина - трек расвета

напомене:

- спуштени плафон је одвојен од зидова
10 мм, осим уколико није другачије
назначено. предлог профила "kraab
systems"


- количина расвете унутар уградне шине
се накнадно одређује

3.2

Основа плафона горње етаже са
диспозицијом расвете

Р 1:50

KK16226

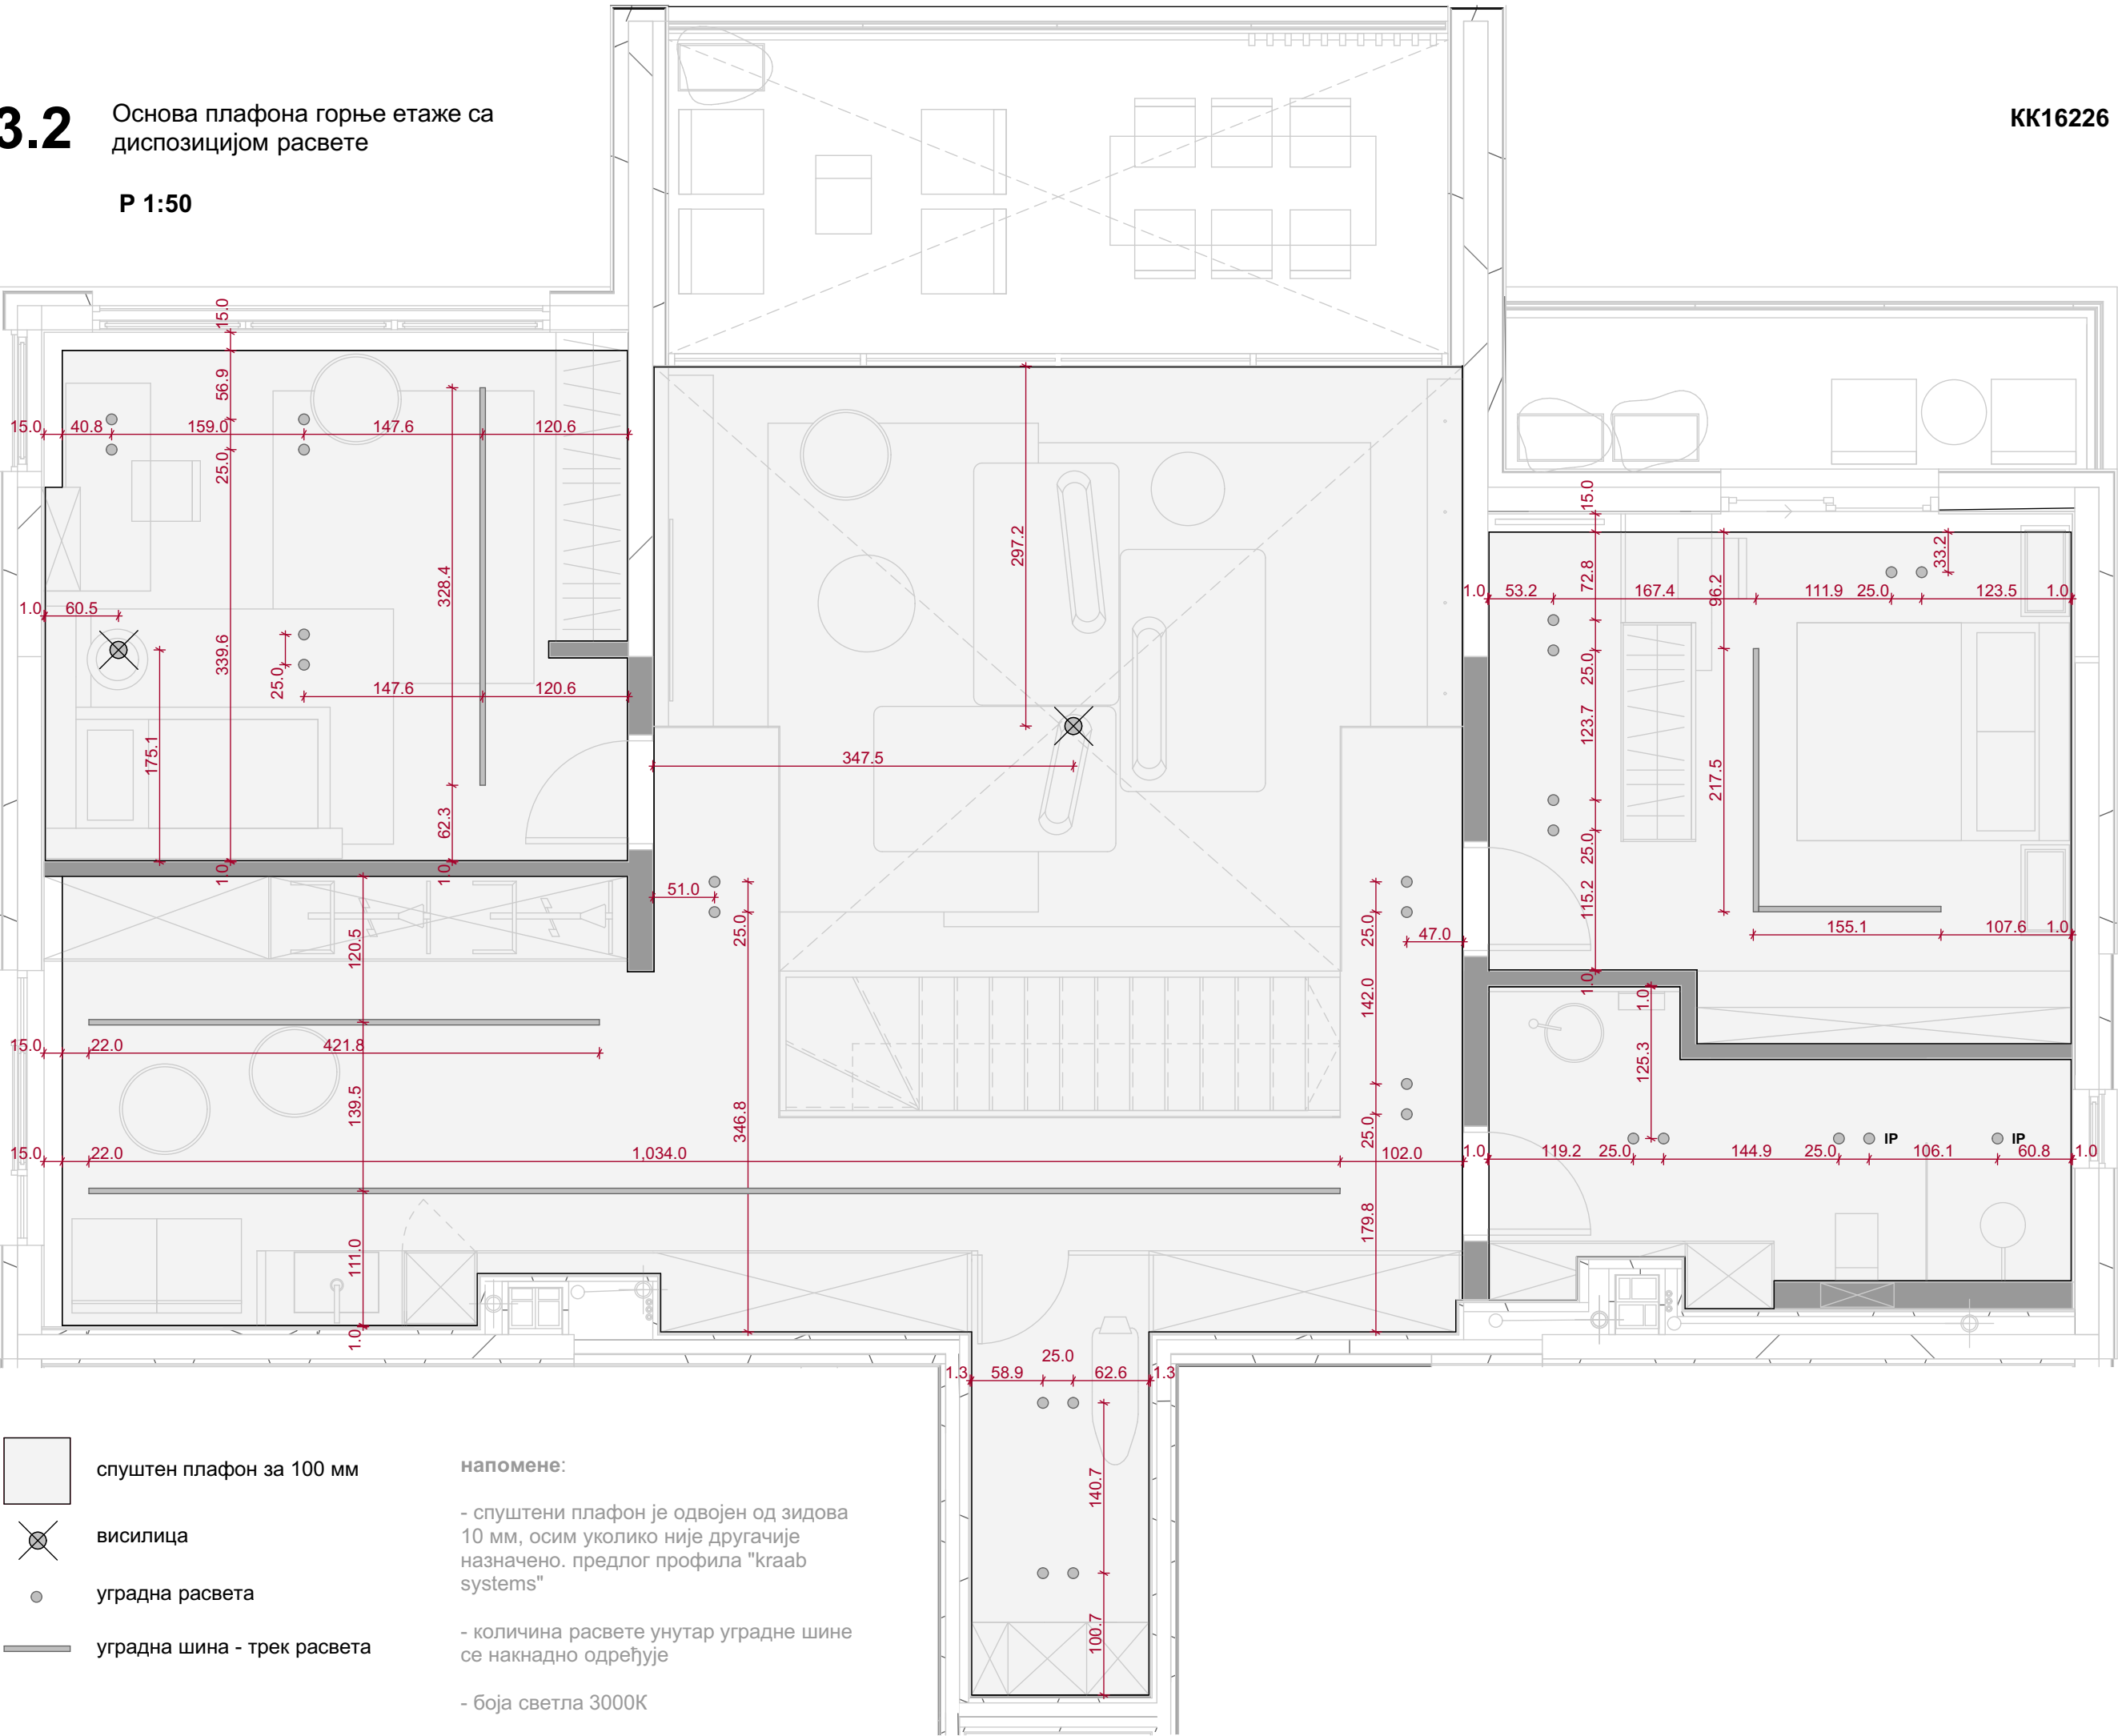













МАТЕРИЈАЛИ И ОПРЕМА

Облога пода

1. доња етажа

паркет - тамни храст / Tarkett Tango Hrast CUMIN 1 Strip
Ref. 550058058

https://www.tarkett.rs/sr_RS/kolekcija-C000969-tango/hrast-cumin-1-strip

купатило: Porcelanosa Bottega Caliza 120x120 CM
тоалет: Porcelanosa Bottega Caliza 120x120 CM

https://www.porcelanosa.com/productfinder/en/ceramic_tiles/bottega_caliza-p_g.html

2. горња етажа

паркет - тамни храст / Tarkett Tango Hrast CUMIN 1 Strip
Ref. 550058058

https://www.tarkett.rs/sr_RS/kolekcija-C000969-tango/hrast-cumin-1-strip

купатило: Mirage Motley MT05 Woodstock

<https://www.mirage.it/us/en/products/motley-mt05>

Степениште

ограда

облога: метални панели (доња етажа) + стакло (горња етажа)

Кухиња + кухињско острво

корпус: МДФ / универ d= 18мм (бирати према буџету)

фронтови: МДФ фурнир тамни храст d= 18mm

радна плоча: широкоформатна керамика Porcelanosa Xlight – Bottega Acero

https://www.porcelanosa.com/productfinder/en/large_format/bottega_acero-p_g.html

техника: Miele серија 125 Black Mat

батерија: Omoikiri Kanto

<https://omoikiri.ru/catalog/mixer/kanto>

барска столица (полу-високо седење): по мери

Трпезарија

плакар: МДФ фурнир тамни храст d= 18мм

витрина фронт: стакло

сто: Poliform Kensington

<https://www.poliform.it/ru/produksija/kensington/>

столице: MIDJ Suite P L CU Armchair

<https://www.midj.com/products/suite>

Дневни боравак

Декоративни зид иза телевизора: облога МДФ фурнир тамни храст

софа: Boca Tommy

комода: метал, по мери

<https://boca.su/tommy>

роуф: Boca Pouf НИЗКИЙ ПУФ

<https://boca.su/pouf>

сточић: wendelbo poller

подна лампа: Oluce Coupe

лустер: davide groppi MOON

<https://www.davidegroppi.com/en/products/moon-p1292>

Спаваће собе

кревети:

Boca Airblade, Boca Minibed

<https://boca.su/airblade>

https://boca.su/mini_bed

висилица: Vibia Plusminus

<https://vibia.com/en/int/lighting-toolkit-plusminus>

фотеља: Kristalia Brioni- outdoor

<https://www.kristalia.it/en/products/brioni/>

Опрема за купатила и тоалет

батерије: antonio lupi Essentia

сушач пешкира: antonio lupi BIT

умиваоник (купатило на горњој етажи): antonio lupi INTROVERSO

шоља: antonio lupi KOMODO3

туш: antonio lupi APOLLO1