



B1.604 - Dupleks - drugi nivo

br.	Naziv prostorije	P(m2)
12	Stepenište	2.55
13	Degažman	20.64
14	Spavaća soba	15.23
15	Spavaća soba	15.03
16	Kupatilo	4.48
17	Vešernica	5.58
18	Master spavaća soba	17.08
19	Kupatilo	7.52
20	Garderoba	5.19
Neto površine prostorija		93.31
21	Lođa/Balkon/Terasa	6.82
Ukupna površina - drugi nivo		100.12

B1.604 - Dupleks - ukupne površine

Prostorije - prvi nivo	132.18
Prostorije - drugi nivo	93.31
Neto površine prostorija	224.49
Lođa/Balkon/Terasa - prvi nivo	17.25
Lođa/Balkon/Terasa - drugi nivo	6.82
Ukupna površina lođa/balkona/terasa	24.07
Ukupna površina stana	249.56

Dimenzije prostorija nisu finalne, moguća odstupanja površina ±3%

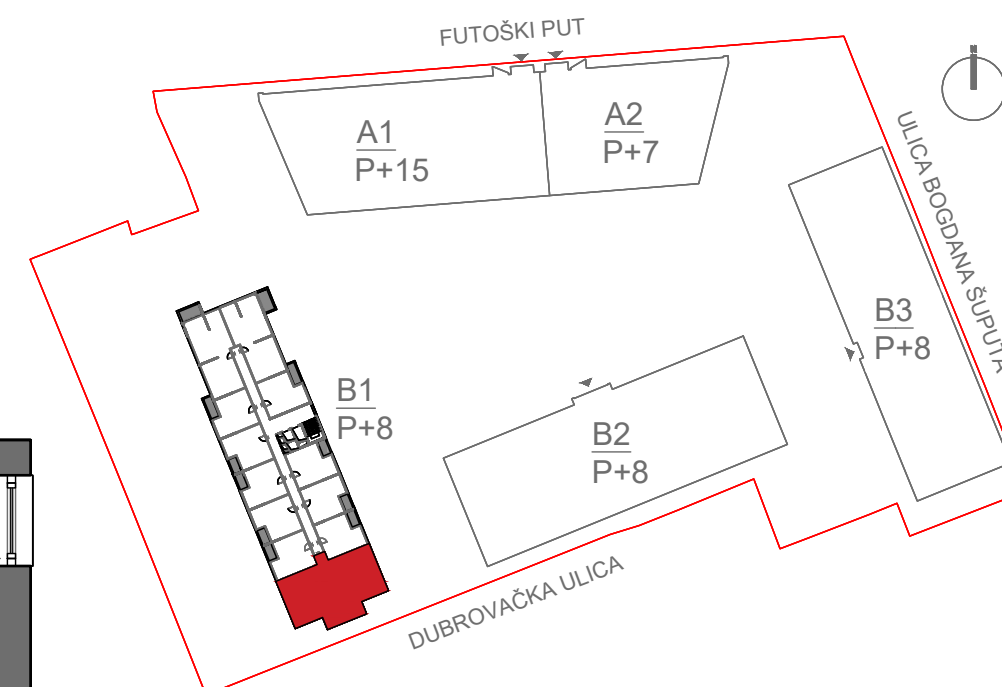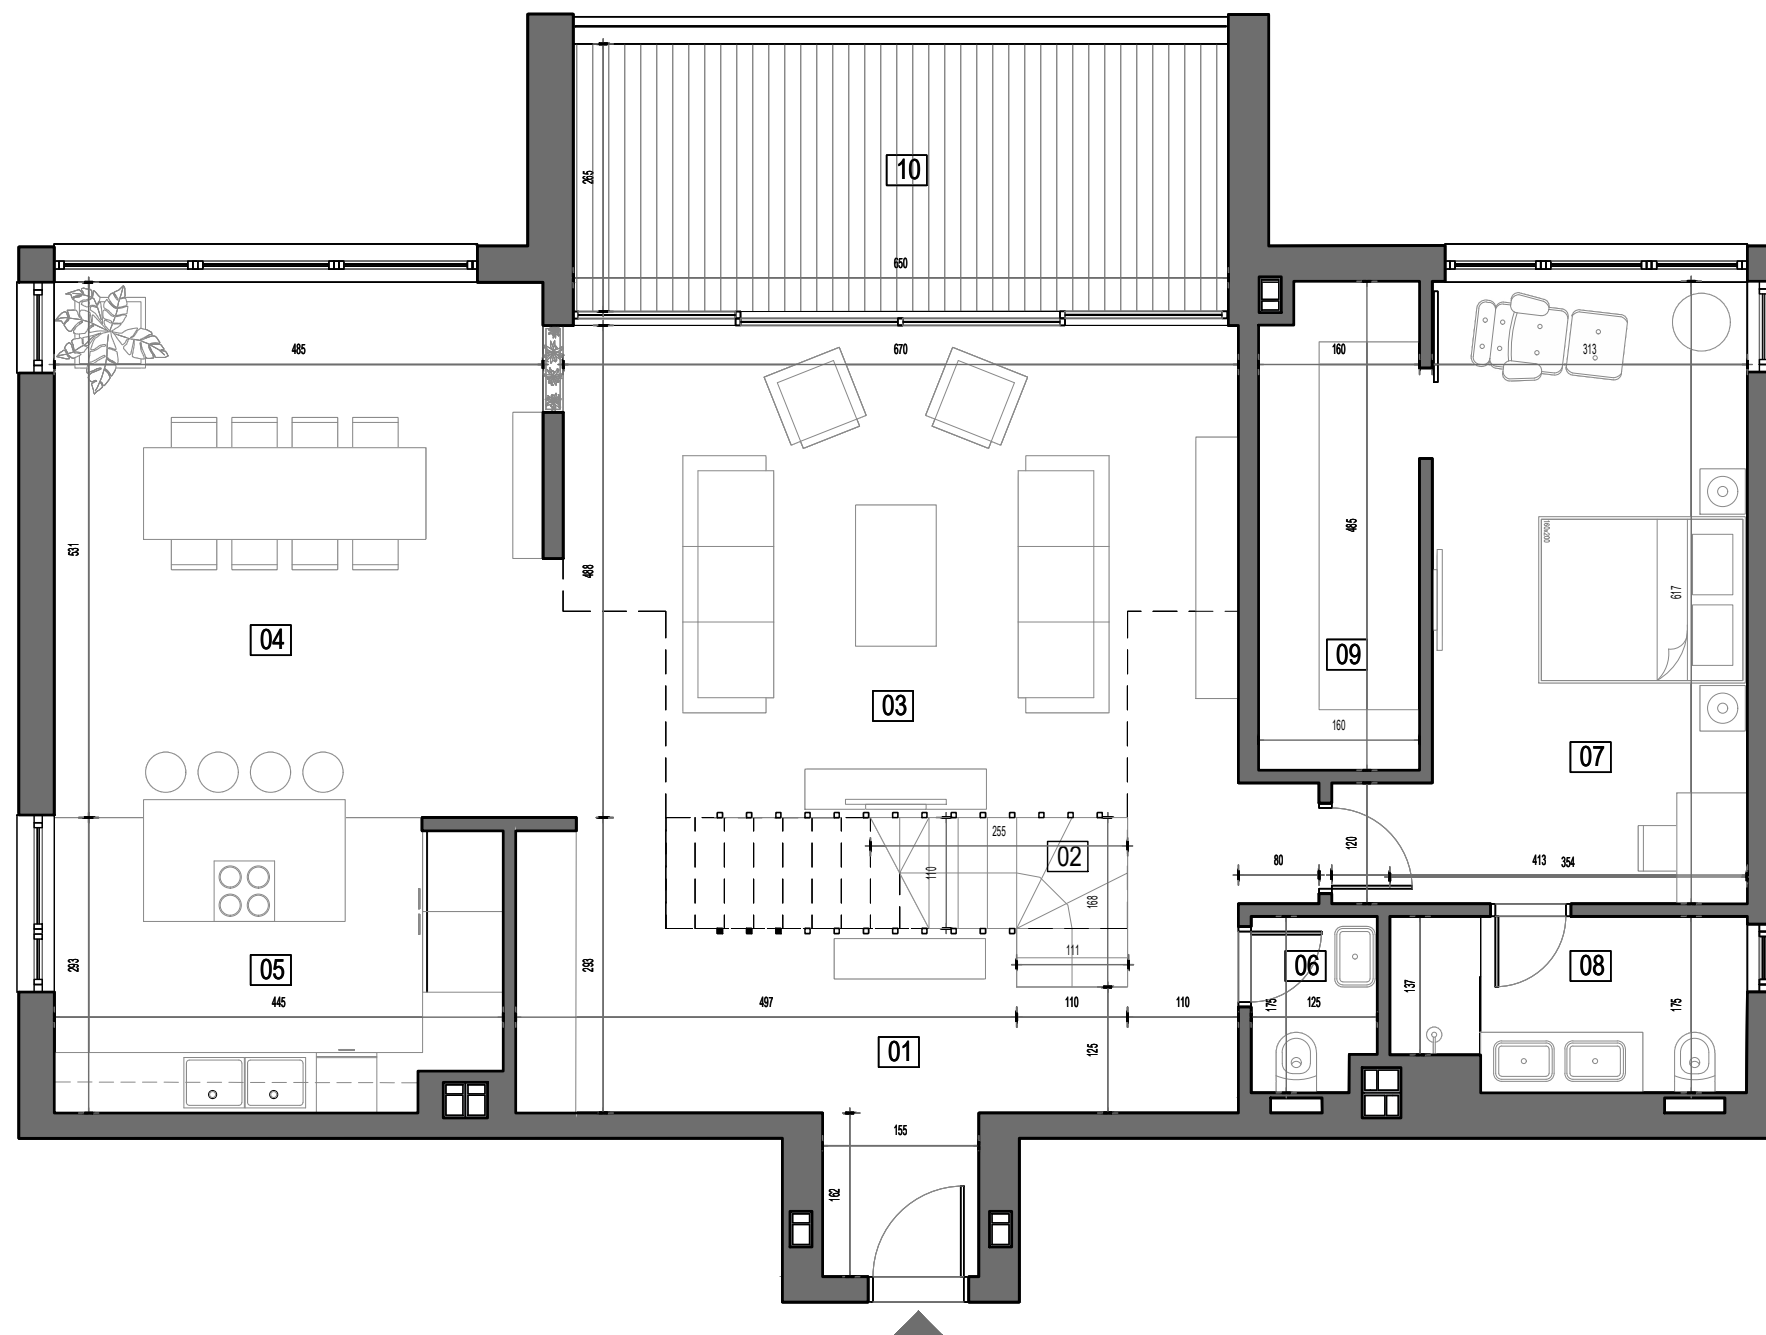

SPRAT 6
604

B1.604 - Dupleks - prvi nivo		
br.	Naziv prostorije	P(m ²)
01	Hodnik	21.28
02	Stepenište	3.12
03	Dnevna soba	33.22
04	Trpezarija	25.75
05	Kuhinja	12.60
06	Toalet	2.09
07	Master spavaća soba	20.51
08	Kupatilo	5.86
09	Garderoba	7.74
Neto površine prostorija		132.18
11	Lođa/Balkon/Terasa	17.25
Ukupna površina - prvi nivo		149.43

Dimenzije prostorija nisu finalne, moguća odstupanja površina ±3%