
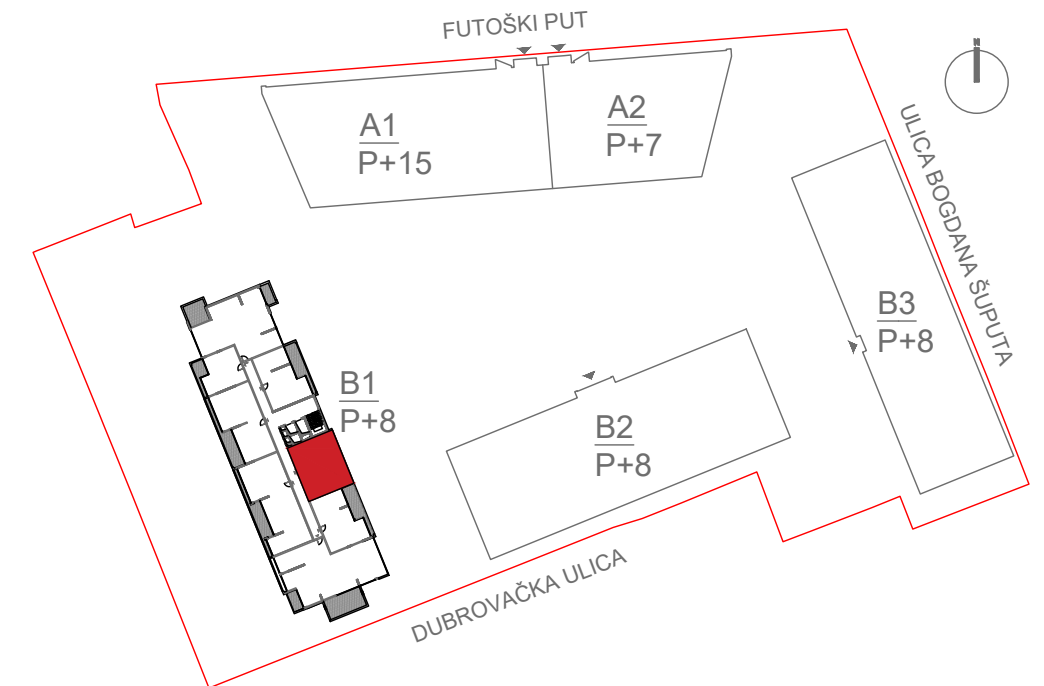


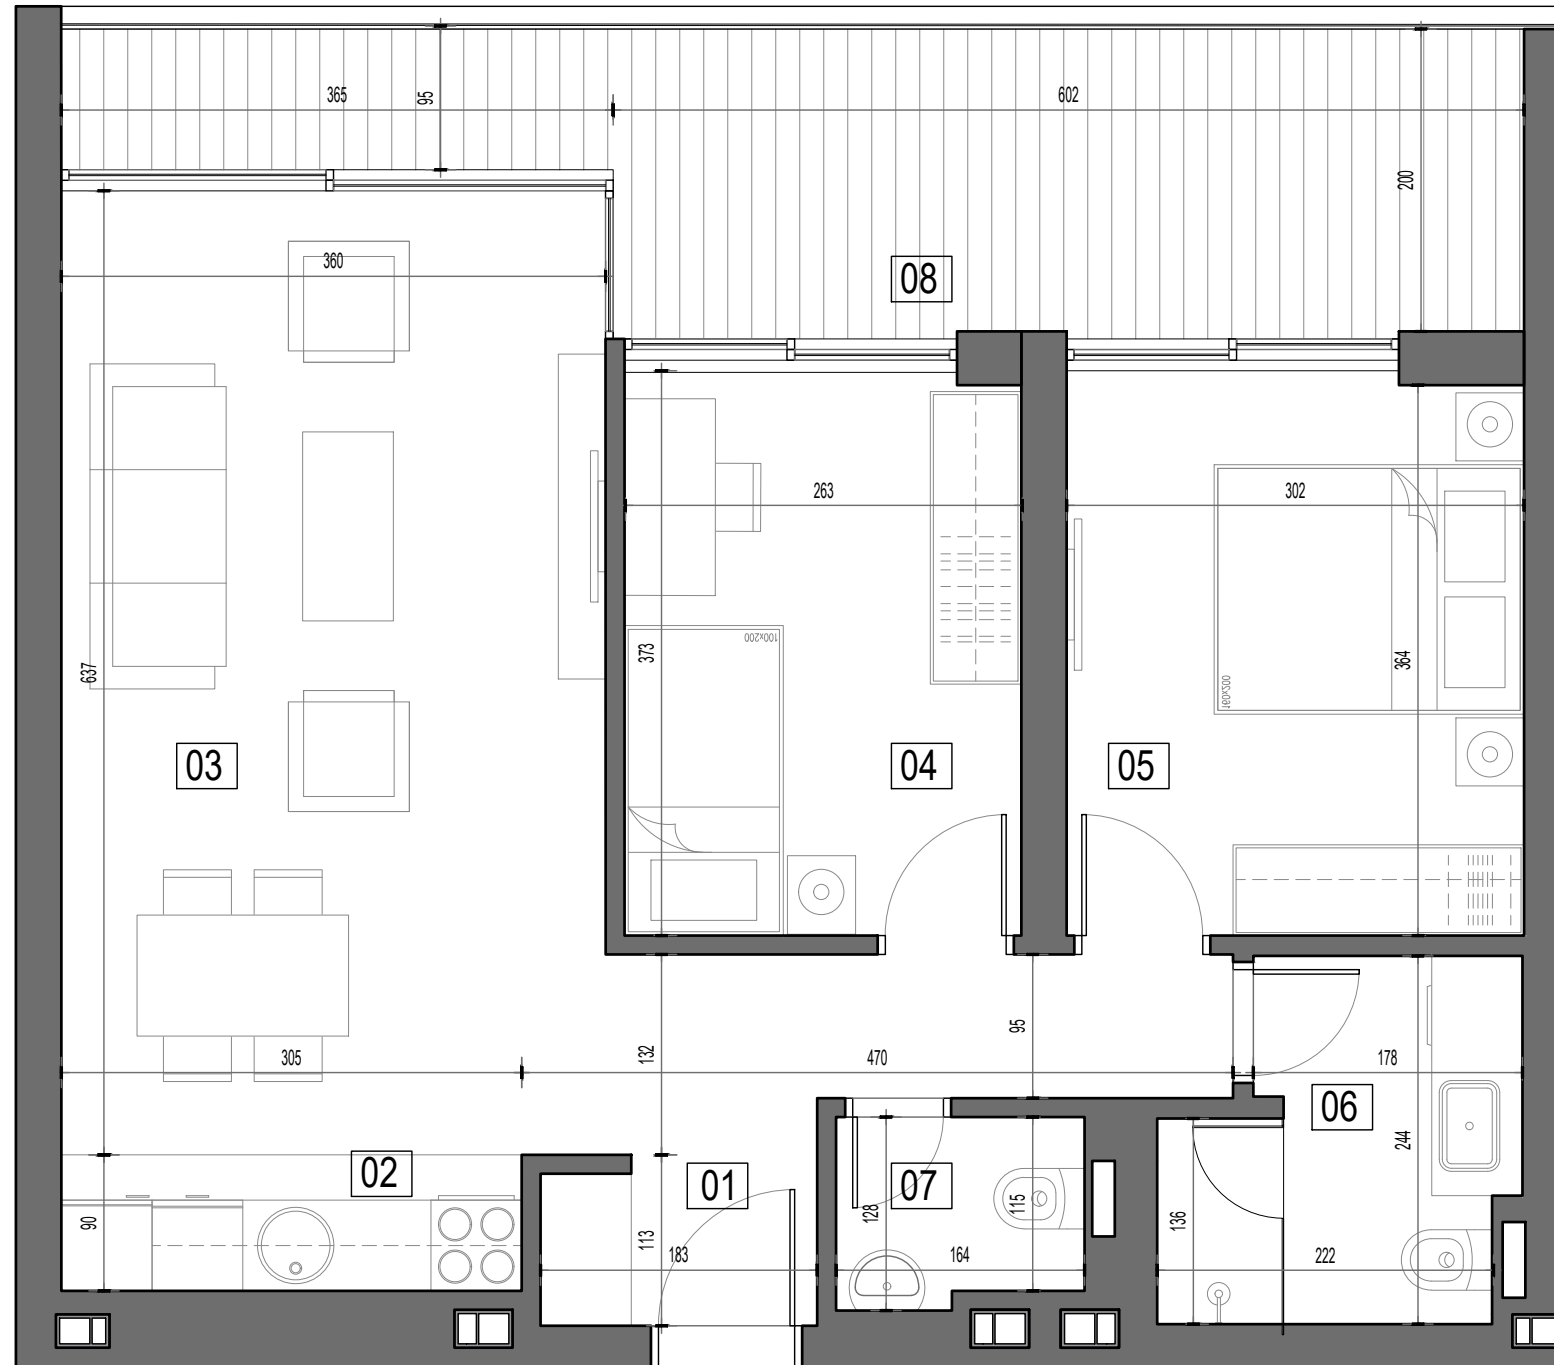

SPRAT 8

801

B1.801 - Trosoban stan		
Br.	Naziv prostorije	P(m2)
01	Hodnik	6.34
02	Kuhinja	2.73
03	Dnevna soba sa trpezarijom	23.21
04	Spavaća soba	9.86
05	Spavaća soba	11.27
06	Kupatilo	5.07
07	Toalet	2.02
Neto površine prostorija		60.50
08	Lođa/Balkon/Terasa	16.19
Ukupna površina stana		76.69

Dimenzije prostorija nisu finalne, moguća odstupanja površina ±3%